



Kartengrundlage:
Liegenschaftskarte: Landesvermessung und Geoinformation Brandenburg Rathenow
Gemarkung: 51, 34
Flurstück: 74/2, 137/1, 138/1, 271/2
Maßstab: 1 : 500
Stand der Planungsunterlage: 10.08.2017
amtlicher Lageplan: Steinbrecher und Partner Ingenieurgesellschaft mbH Dipl. Ing. S. Dornblut Vor dem Mühlenort 1 14712 Rathenow DHHN 92
Höhenbezugssystem: ETRS 89
Lagesystem: ETRS 89
Stand: 02.08.2017/08.09.2017

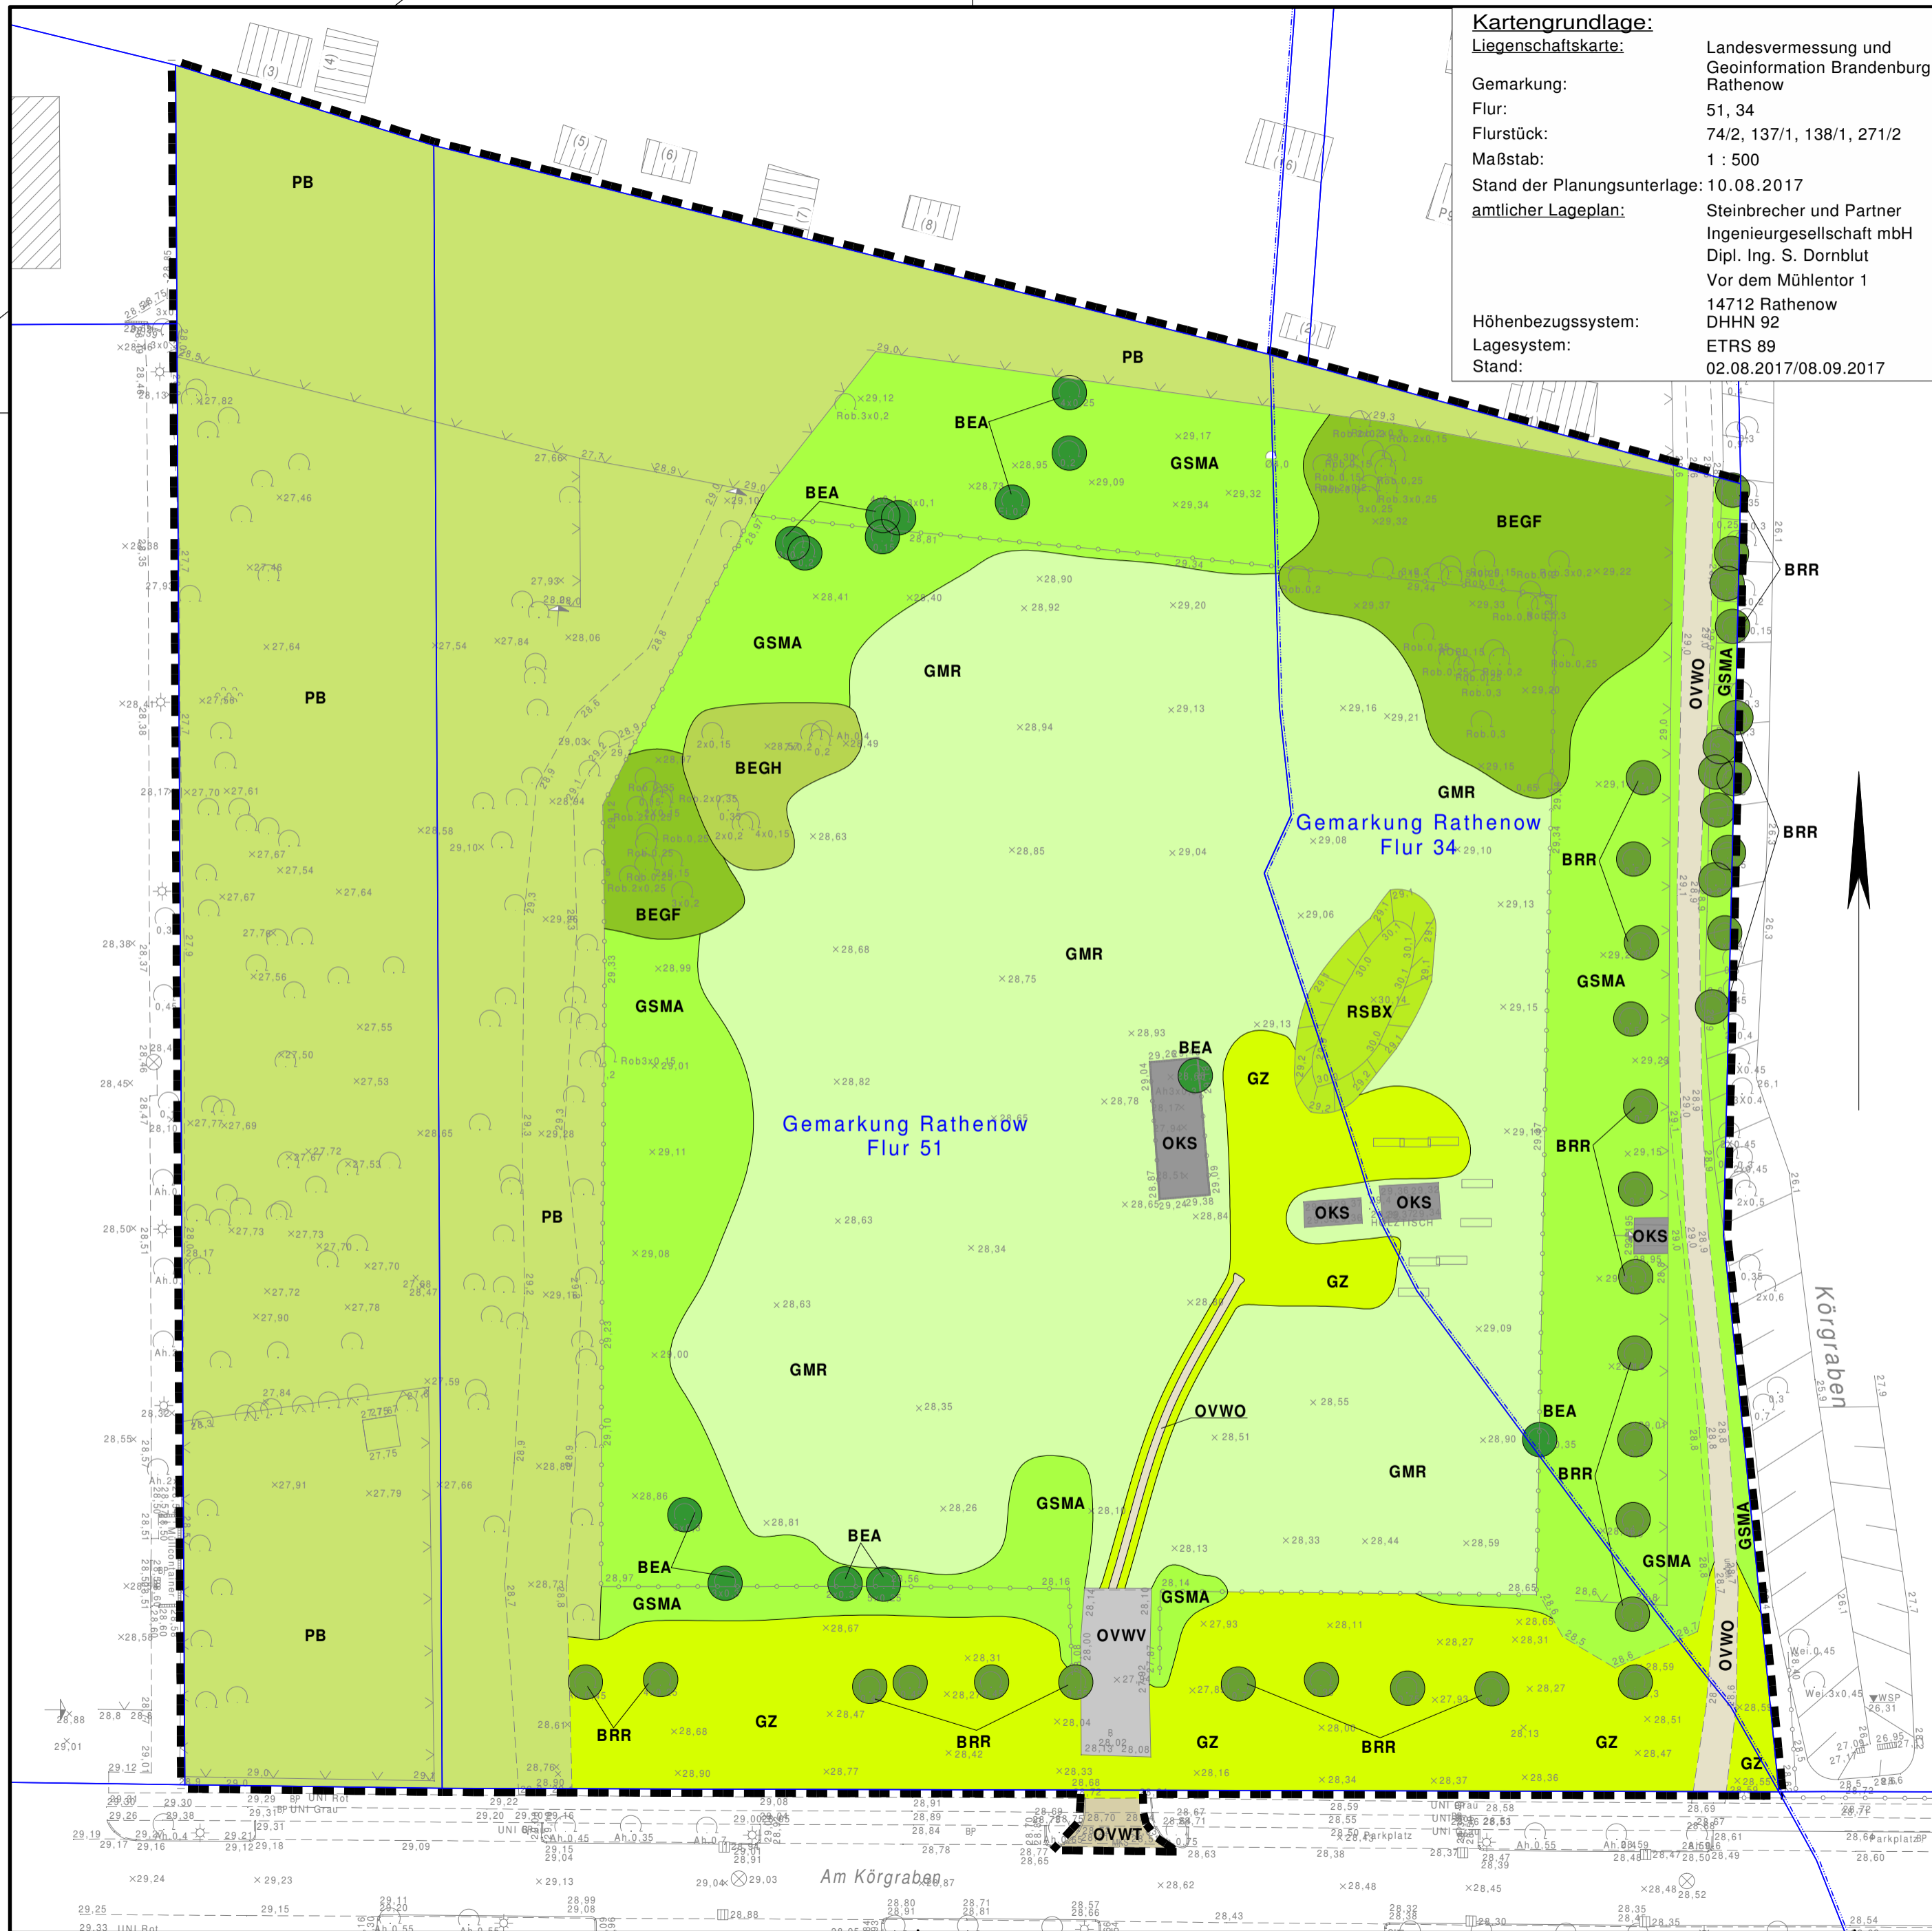

Legende Biotop

CIR-Code	Kartiereinheit
RSBX	03249 sonstige ruderaler Staudenfluren
GMR	05113 ruderaler Wiesen
GSMA	051422 Staudenfluren (Säume) frischer, nährstoffreicher Standorte, verarmte oder ruderalisierte Ausprägung
GZ	05160 Scherrasen
BRR	07142 Baumreihen
BEA	07152 Sonstige Solitäräume
BEGH	071531 Einschnittige oder kleine Baumgruppen, heimische Baumarten
BEGF	071532 Einschnittige oder kleine Baumgruppen, nicht heimische Baumarten
PB	10300 Biotop- und Grünflächen, überwiegend brachliegend
OVWO	12651 unbefestigter Weg
OVWT	12653 teilversiegelter Weg (incl. Pflaster)
OVVV	12654 versiegelter Weg
OKS	12830 sonstige Bauwerke

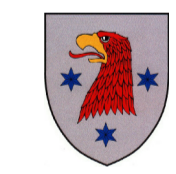

Stadt Rathenow

**Eingriffs- /Ausgleichsbilanzierung
 Bebauungsplan Nr. 64
 "Sport- und Freizeitplatz Körgraben"**

Entwurf Maßstab: 1 : 500 März 2018

Steinbrecher u. Partner
 Ingenieurgesellschaft mbH
 Vor dem Mühlenort 1
 14712 Rathenow

