

# Einfacher Bebauungsplan "Einzelhandelszentrum Schwedendamm"

## Bebauungsplan Nr. 39

### Verfahrensvermerke

Die Stadt Rathenow hat am 16.07.2008 die Aufstellung des Bebauungsplanes Einzelhandelszentrum Schwedendamm Pl.Nr.039 in öffentlicher Sitzung beschlossen (Drucksachennummer: 108188). Der Beschluss wurde gemäß § 2 Abs. 1 BauGB ersichtlich im Amtsblatt 408 am 25.07.2008 bekannt gemacht.

Rathenow, den 03.05.2010  
 Vorsitzende der Stadtverordnetenversammlung  
 Bürgermeister

Rathenow, den 03.05.2010  
 Vorsitzende der Stadtverordnetenversammlung  
 Bürgermeister

### Nachweis zur Planunterlage

Die verwendete Planunterlage entspricht den Anforderungen des § 1 PlanV90 sowie den Verwaltungsverfahren zur Herstellung von Planunterlagen für Bauleitpläne des Landes Brandenburg (Runderlass MSVV 03.09.1987; ABl.Bbg. S. 846). Die Planunterlage enthält den Inhalt der Bebauungspläne, die im Rahmen der Planung der baulichen Anlagen sowie Straßen, Wege und Plätze politisch nach Art. 1 Abs. 1 S. 1 des Grundgesetzes vom 23. September 2004 (BGBl. I S. 2414), zuletzt geändert durch Art. 4 des Gesetzes vom 24.12.2008 (BGBl. I S. 3018) erlassen wurden. Sie ist hinsichtlich der planungsrelevanten Bestandteile geometrisch einwandfrei. Die Übertragbarkeit der neu zu bildenden Grenzen in die Öffentlichkeit ist einwandfrei möglich.

.....  
 Unterschrift  
 .....  
 Ort, Datum

### Planzeichnung Teil A

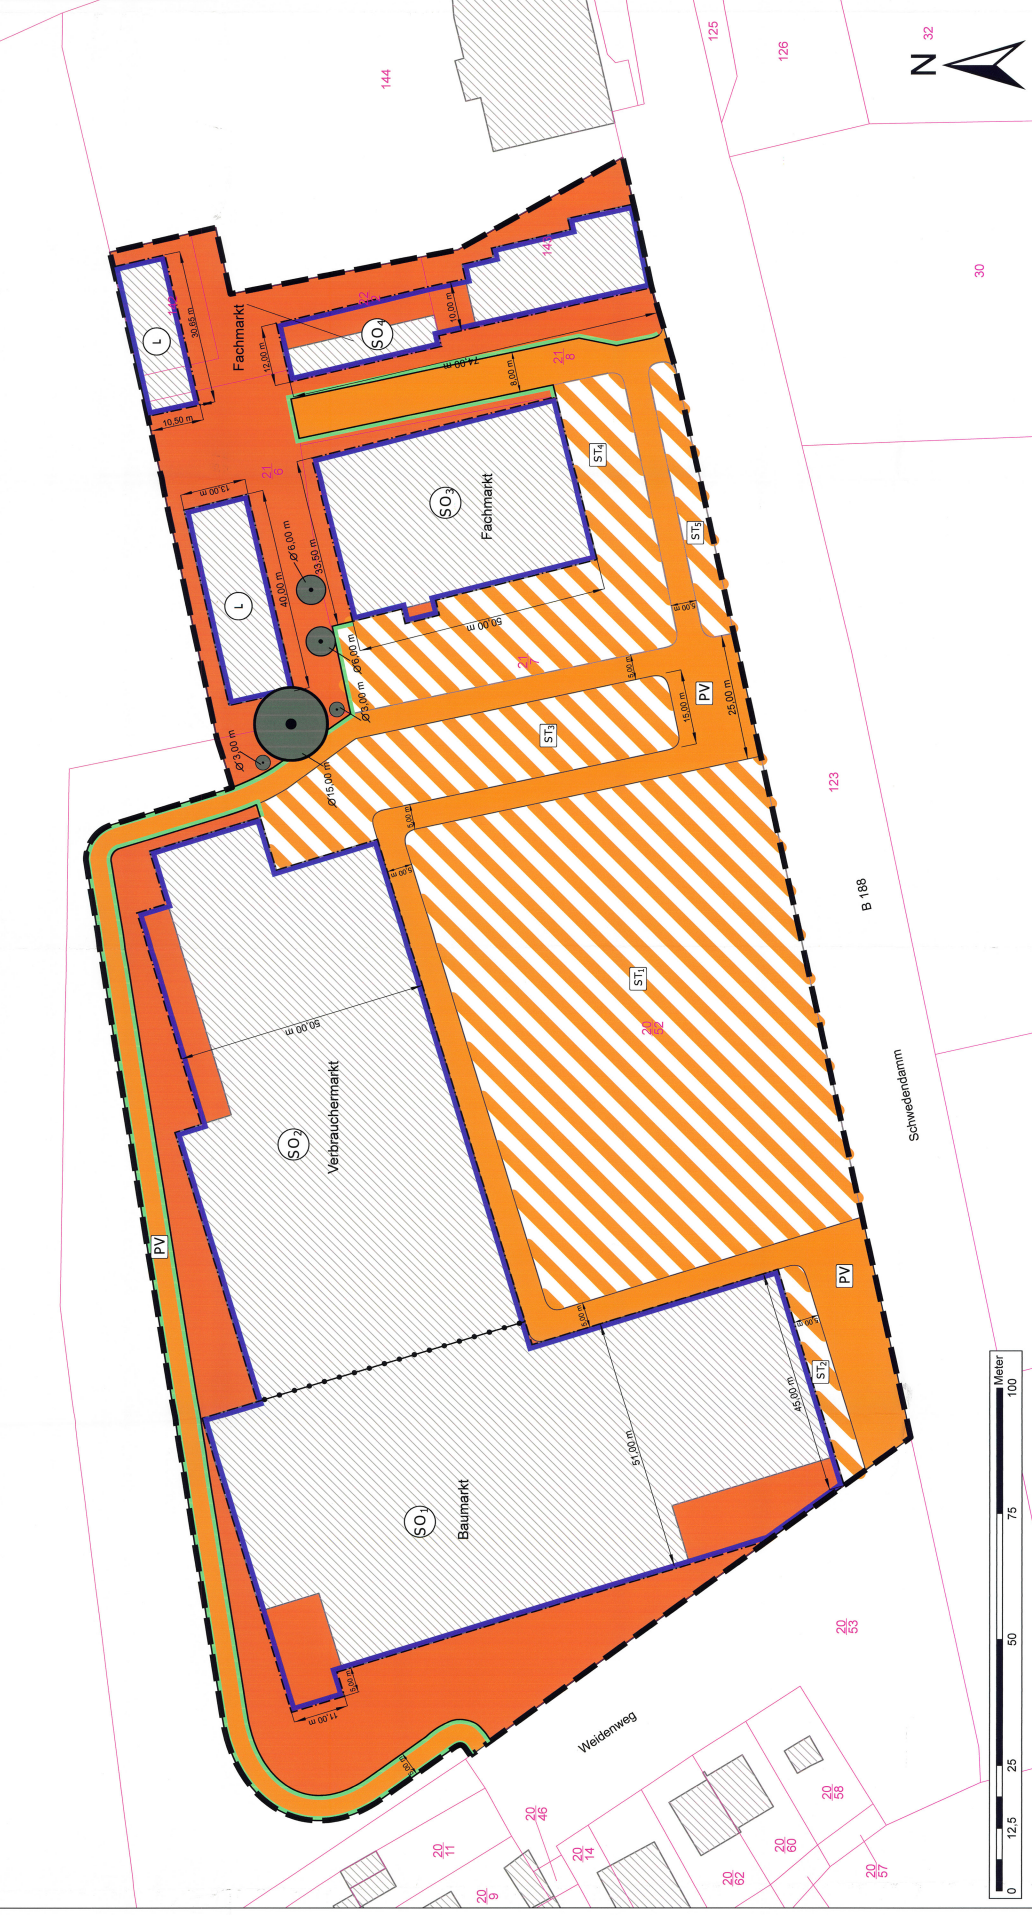

### Textliche Festsetzungen Teil B

- Die Sondergebiete 1 bis 4 dienen der rechtlichen Absicherung eines Einzelhandelszentrums.
- 1.2 Die Verkaufsflächen der Bereiche außerhalb des Verbrauchermarktes der Kassenzonen für Shops und Dienstleistung im Sondergebiet 2 (SO 2) dürfen insgesamt 240 m<sup>2</sup> nicht überschreiten. Hier sind zentrenrelevante Sortimente zulässig, die jedoch nicht mehr als 30 m<sup>2</sup> pro Sortiment.
- 1.3 Im Rahmen der Gesamtverkaufsfäche zum Kernsortiment der Sondergebiete 2 bis 4 (SO 2 – SO 4) sind auf einer Fläche von max. 5 % der Verkauf von folgenden zentren- und nahversorgungsrelevanten Nebensortimenten zulässig:
- Bücher/Zeitchriften/Papier/Schreibwaren
  - Spielwaren/Bausteinmaterial
  - Glas/Porzellan/Keramik/Geschlenkartikel
  - Heimtextilien/Bettwaren/Gardinen und Zubehör
  - Sportbekleidung- und Schuhkleinvolumentige Sportartikel
  - Oberbekleidung/Wäsche/Wolle/Kurzwaren/Stoffs sonstige Textilien
- 1.4 Im Rahmen der Gesamtverkaufsfäche zum Kernsortiment des Sondergebietes 1 (SO 1) ist der Verkauf auf einer Fläche von max. 5 % der vom folgenden zentren- und nahversorgungsrelevanten Nebensortiment zulässig:
- Bastelmaterial/Spielwaren
  - Heimtextilien/Bettwaren/Gardinen und Zubehör
  - Papier- und Schreibwaren/Büromaterialien
- 1.1 Art der baulichen Nutzung
- 1.1.1 Innerhalb des festgelegten Sondergebiet 1 (SO 1) ist zulässig:
- Bau- und Heimwerkmarkt, einschließlich eines Gartencenters mit einer Verkaufsfäche bis zu 5800 m<sup>2</sup>.
- 1.1.2 Innerhalb des festgelegten Sondergebiet 2 (SO 2) sind zulässig:
- großflächiger Einzelhandelsbetrieb als Verbrauchermarkt bis zu einer Verkaufsfäche von max. 2650 m<sup>2</sup> ausschließlich nachstehenden Sortimenten unter Einbeziehung der festgesetzten Verkaufsfäche
    - Nahrungsmittel und Genussmittel
    - 2450 m<sup>2</sup>
    - Haushaltswaren
    - Einzelhandelsbetriebe mit nicht zentrenrelevante Sortimente bis zu einer Verkaufsfäche von 455 m<sup>2</sup>
- 1.1.3 Innerhalb des festgelegten Sondergebietes 3 (SO 3) sind zulässig:
- Einzelhandelsbetriebe mit nicht zentrenrelevante Sortimente bis zu einer Verkaufsfäche von 1300 m<sup>2</sup>
- 1.1.3 Innerhalb des festgelegten Sondergebietes 4 (SO4) ist zulässig:
- Fachgeschäft für Textilien mit einer Verkaufsfäche bis zu 200 m<sup>2</sup>
- 1.1.4 In den Sondergebieten 1 bis 4 sind Gaststätten oder Ausflugslokale zulässig.

### Rechtsgrundlage

- 4. Verordnung über die bauliche Nutzung der Grundstücke, Baunutzungsverordnung (BauNVO) in der Fassung vom 23. Januar 1990 (BGBl. I S. 132), zuletzt geändert durch Art. 1 des Gesetzes vom 15. Juli 2008 (GVBl. I S. 172)
- 5. Verordnung über die Ausarbeitung der Bauleitpläne und die Darstellung des Planninhalts, Planzeichnungsverordnung (PlanZV) vom 18. Dezember 1990 (BGBl. I S. 58)
- Baugesetzbuch (BauGB) in der Fassung der Bekanntmachung vom 23. September 2004 (BGBl. I S. 2414), zuletzt geändert durch Art. 4 des Gesetzes vom 24.12.2008 (BGBl. I S. 3018)
- Brandenburgische Bauordnung (BbgBO) in der Fassung der Bekanntmachung vom 16. Juli 2003 (GVBl. BBl. S. 210), zuletzt gem. Artikel 1 des Gesetzes vom 15.07.2008 (GVBl. I S. 172)

**Zeichenerklärung**  
 Art der baulichen Nutzung  
 (gem. § 9 Abs. 1 Nr. 1 BauGB)  
 Sondergebiet Handel und Einzelhandel  
 (§ 11 BauNVO)

Umgrenzung von Flächen mit Bindung für die Erhaltung von Bäumen  
 (gem. § 9 Abs. 1 Nr. 25 und Abs. 6 BauGB)  
 Erhaltung von Bäumen

**Nebengebäude Sondergebiet**  
 (S14 BauNVO)  
 Nebenanlage Lagerhalle  
 (S14 BauNVO)

**Bauweisen, Baugrenzen**  
 (gem. § 9 Abs. 1 Nr. 2 BauGB)  
 Baugrenze  
 (§ 23 (3) BauNVO)  
 Abgrenzung des Maßes und der Art der baulichen Nutzung (§ 16 (4) BauNVO)

**Verkehrsfächen**  
 (gem. § 9 Abs. 1 Nr. 11 und (6) BauGB)  
 Verkehrsflächen  
 Straßenverkehrsfläche besonderer Zweckbestimmung

PV private Verkehrsfläche  
 ST private Steifflächen  
 Straßenbegrenzungslinie

**Sonstige Planzeichen**  
 Grenze des räumlichen Geltungsbereiches (§ 9 (7) BauGB)  
 Grenze des räumlichen Geltungsbereiches (§ 9 (7) BauGB)

**Allgemeine Darstellungen - ohne Normcharakter**  
 Gebäudebestand  
 Grundstücksgrenzen und Flurstücksbezeichnungen

**Stadt Rathenow**  
**Bebauungsplan Nr. 39**  
**"Einzelhandelszentrum Schwedendamm"**

Datum	Ziichen	
beschriftet	10/09	Klaus
geschaltet	10/09	Ast

Bereich: Stadt Rathenow  
 Berliner Straße 15  
 14712 Rathenow

gegründet: Stadtverwaltung Rathenow  
 14712 Rathenow  
 Telefon: 03385/595-333 Fax: 595-1046

Datum: 23.03.2009  
 Maßstab: 1:500