

Protokoll

der Sitzung des Ausschusses für Bildung, Kultur, Jugend, Sport, Soziales und Gesundheit der Stadtverordnetenversammlung

Ort und Zeit:

Montag, 11.11.2024

Mehrzweckraum im EG der Otto-Seeger-Grundschule Rathenow West,
Pfarrer-Fröhlich-Straße 9, 14712 Rathenow

17:15 Uhr bis 18:00 Uhr

Teilnehmer/innen:

Abgeordnete:

Wir für Rathenow: Diana Golze – Vorsitzende des Ausschusses
Prof. Dr. Uwe Freimuth

CDU: Johannes Kotowski
Sabrina Zelmer

SPD/ B 90 Rayk Sommer
Kathrin Großmann

AfD: Frau Sengespeick-Wower
Enrico Fülöp
Ralf Maasch

Sachkundige Einwohner: Katja Jasch, Hendrik Öchsle, Otto Stache, Birgit Hegner

Vertreter der Verwaltung: Jörg Zietemann (Bürgermeister)
Matthias Remus (Erster Beigeordneter)
Reinbern Erben (Amtsleiter Bürgeramt)
Patricia Pankrath (Bauamt SG Gebäudemanagerin)
Ingrid Struwe (SG Bildung und Kindereinrichtungen)
Tilo Windt (SG Kultur, Jugend, Sport und PR Arbeit)
Daniela Reppmann (Sekretariat Bürgeramt- Protokoll)

Gäste: Schulleiter der GS „Otto-Seeger“ Herr Stieger
Elternvertreterin Frau Marske-Welke
Steven Lehmann (KiJuPa)

Anlagen

Anlage 1 - Präsentation zum TOP 5
Anlage 2 - Präsentation zum TOP 6
Anlage 3 - Lageplan TOP 7
Anlage 4 - Informationen für den nichtöffentlichen Teil zu TOP 9

TOP 1 Eröffnung der Sitzung, Feststellung der Ordnungsmäßigkeit der Ladung, der Anwesenheit und Beschlussfähigkeit

Frau Golze, Vorsitzende des Ausschusses für Bildung, Kultur, Jugend Sport, Soziales und Gesundheit begrüßt die Anwesenden, stellt die Ordnungsmäßigkeit der Ladung und die Beschlussfähigkeit fest. Es sind **9 von 10** Ausschussmitgliedern anwesend.

Herr Stieger – Schulleiter der Otto-Seeger-Grundschule – informiert: Seit 1,5 Jahren können die Schüler und Lehrer die Räume der neuen Schule nutzen, derzeit erfolgt ein personeller Generationswechsel. Momentan wird das Konzept der Innengestaltung erarbeitet. Dringend wird nun auch ein neuer Sportplatz benötigt. In Abstimmung mit den Sportlehrern, dem Architekturbüro und der Verwaltung wurde ein Plan erarbeitet, um die Voraussetzungen zum Bau eines Platzes in Schulnähe zu schaffen. Aktuell werden 240 Kinder in 11 Klassen beschult, 2 Klassen über Kapazität.

TOP 2 Bestätigung der Tagesordnung und Änderungsanträge

Tagesordnung:

Öffentlicher Teil

1. Eröffnung der Sitzung, Feststellung der Ordnungsmäßigkeit der Ladung, der Anwesenheit und Beschlussfähigkeit
2. Beschluss über eventuelle Einwendungen gegen die Niederschrift vom 14.10.2024 – öffentlicher Teil
3. Bestätigung der Tagesordnung und/oder Änderungsanträge
4. Einwohnerfragestunde
5. Bericht aus dem Bürgeramt
6. Bericht aus dem Sachgebiet Kultur, Jugend, Sport und PR-Arbeit
7. Vorstellung Projekt „Sportplatz Otto-Seeger-Grundschule“

Nichtöffentlicher Teil

8. Beschluss über eventuelle Einwendungen gegen die Niederschrift vom 14.10.2024 – nichtöffentlicher Teil
9. Behandlung von Anfragen oder Anträgen

Der Tagesordnung wird **ohne Änderung** zugestimmt.

TOP 3 Bestätigung des Protokolls der Sitzung vom 14.10.2024 - öffentlicher Teil

Da keine Einwendungen gegen die Niederschrift des öffentlichen Teils vom 14.10.2024 vorliegen, ist diese somit bestätigt.

TOP 4 Einwohnerfragestunde

Herr Stache: 9 von 13 Leuchten an der Körpromenade sind verschwunden.

Herr Remus: Die Lampen wurden durch Vandalismus zerstört. Im Dezember 2024 sei der Austausch durch die Wärmeversorgung geplant.

TOP 5 Bericht aus dem Bürgeramt

Herr Erben berichtet zu aktuellen Themen.

> detaillierte Informationen und Termine können der beigefügten Präsentation (**Anlage 1**) entnommen werden.

TOP 6 Bericht aus dem Sachgebiet Kultur, Jugend, Sport und PR-Arbeit

Herr Windt informiert zu aktuellen Themen und Terminen (siehe auch vorab verteilte Übersicht).

> detaillierte Informationen und Termine können der beigefügten Präsentation (**Anlage 2**) entnommen werden.

Im Ausschuss am 02.12.2024 soll über die Fortschreibung des Jugendschutzkonzeptes der Stadt Rathenow beraten werden.

Herr Zietemann ergänzt: Nach dem letzten ABS und dem Hinweis von Pfarrer Greulich gab es Gespräche mit Polizei und Vertretern der OASE. Geplant sei hier nun eine Stadtteilkonferenz Anfang Dezember 2024. Alle Vertreter kommen an einen Tisch und beraten über das weitere Vorgehen. Die Mitglieder des Ausschusses sind dazu herzlich eingeladen, der Termin wird kurzfristig bekannt gegeben.

Frau Golze führt dazu aus, dass neben der Idee der Stadtteilkonferenz nun auch die Möglichkeit geprüft werden soll, ob weitere Stellen geschaffen werden können.

Herr Zietemann: Die Kirchengemeinde als Träger organisiert einen Termin mit dem Landkreis Havelland. Der Ausschuss wird dazu zeitnah informiert.

Frau Golze wird dazu nochmal bei der Kirchengemeinde nachfragen, denn im letzten ABS wurde besprochen, dass die Stadt Rathenow diesen Termin koordiniert. Sie möchte vermeiden, dass ein Akteur auf den anderen wartet.

TOP 7 Vorstellung Projekt „Sportplatz Otto-Seeger-Grundschule“

- Dem Ausschuss wird eine Unterschriftenliste zum Thema Bau Sportplatz übergeben.

Herr Zietemann: In der letzten SVV am 16.10.24 wurde dazu im nichtöffentlichen Teil informiert, dass im Haushalt 2025 Mittel für den Bau eines Sportplatzes aufgenommen wurden. Da es keine Förderung und auch kein passendes Förderprogramm gibt, soll dieser aus Eigenmitteln finanziert werden. Dafür seien ca. 450.000,00 € vorgesehen.

Frau Pankrath: Mit den Sportlehrern und Architekten wurde ein Plan erarbeitet. Der Bauantrag wurde bereits eingereicht und die Genehmigung liegt auch schon vor. Geplant sei dazu die Abstimmung in der nächsten SVV im Dezember 2024. In der Sitzung im Februar 2025 wird dann die Zuschlagserteilung der Leistungen erwartet sodass mit einer Fertigstellung bis zum neuen Schuljahr 2025/2026 gerechnet werden könne. Nicht im Budget enthalten seien das Multispielfeld, die Einfriedung des Außengeländes sowie die WC-Container. Hier wird aber auch ein Preisangebot eingeholt um schnellstmöglich handeln zu können, falls weitere Mittel zur Verfügung stehen. Mit der Schule wurde eine Tartanbahn (75m Länge) abgestimmt.

> detaillierte Informationen können dem beigefügten Übersichtsplan (**Anlage 3**) entnommen werden.

Frau Großmann bittet um Information zur Verortung des geplanten Sportplatzes.

Frau Pankrath: Der Bau soll am Standort der ehemaligen Containeranlage erfolgen.

Herr Fülöp fragt, ob man die Anlage auch für den Freizeitsport nutzen könne.

Herr Erben: Die Kinder- und Jugendlichen werden sich Zugang zum Gelände verschaffen. Priorität sollte aber der Schulsport haben. Gespräche dazu seien aber möglich.

Herr Stieger ergänzt, dass das geplante Multifunktionsspielfeld für die Öffentlichkeit zugänglich sein sollte (Kombi aus Fußball und Basketball). Die Idee solle man aber im Hinterkopf behalten.

Herr Zietemann: Im Rahmen der Haushaltsplanung wird über notwendige Zurückstellung von anderen Maßnahmen beraten werden müssen.

Frau Jasch möchte wissen, wann man mit dem Bau des Multifunktionsplatzes und der WC-Container rechnen könne.

Herr Zietemann: Die Kostenvoranschläge werden dazu in die nächste Haushaltsplanung mit übernommen.

Frau Pankrath ergänzt: 150.000 Euro würden alleine für das Multifeld an Kosten entstehen.

Frau Golze informiert am Ende des öffentlichen Teils der Sitzung, dass seitens der solitären Kurzzeitpflege der Wohn- und Pflegezentrum Havelland GmbH eine Einladung vorliege, dem Ausschuss die neuen Räumlichkeiten in 2025 zu präsentieren. Für das Frühjahr 2025 sei hier dann eine Besichtigung geplant, ein Termin wird abgestimmt.

Der öffentliche Teil der Sitzung endet um 17:55 Uhr.

Nach Erhalt kann gegen den Wortlaut des Protokolls bei der Vorsitzenden des Ausschusses für Bildung, Kultur, Jugend, Sport und Soziales Einspruch erhoben werden.

Diana Golze
Ausschussvorsitzende



Ausschuss für Bildung, Kultur, Jugend, Sport, Soziales und Gesundheit 11.11.2024



Schulanfänger 2025 / 2026

Schule	Züge	Schulanfänger
GS „Geschwister Scholl“	2	63
GS „Am Weinberg“	3	91
Otto-Seeger-GS	2	48
GS „Friedrich Ludwig Jahn“	3	100
Gesamt:	10	302

- Die Gesamtzahl der Schulanfänger enthält alle zum Stichtag 30.09.2025 schulpflichtigen Schüler und 79 Rücksteller aus dem Vorjahr.
- Erfahrungsgemäß wird es auch im neuen Schuljahr eine große Zahl an Rückstellungen geben, sodass die Klassenbildung wie oben dargestellt ermöglicht wird.
- Zum kommenden Schuljahr verlassen 213 Schüler in 10 Klassen die Grundschulen (heutige 6. Klassen), sodass zwar die Anzahl der Schüler in Grundschulen voraussichtlich steigt, nicht aber die Anzahl der benötigten Klassen
- Derzeit wird eine aktualisierte Bevölkerungsprognose erarbeitet, aus der die künftige Bedarfsentwicklung für Kita und Schule abgeleitet werden kann.



Schulanfänger 2025 / 2026

Schuljahr 2024/25	Klasse 1		Klasse 2		Klasse 3		Klasse 4		Klasse 5		Klasse 6		Primarstufe ges.	
	Züge	Schüler	Züge	Schüler	Züge	Schüler	Züge	Schüler	Züge	Schüler	Züge	Schüler	Züge	Schüler
GS Geschw. Scholl	2	50	3	63	2	53	3	56	2	45	2	47	14	314
GS Am Weinberg	3	68	3	67	3	68	4	77	2	41	3	59	18	380
Otto-Seeger-GS	2	49	2	48	1	27	2	37	2	36	2	38	11	235
GS F.L.Jahn	4	80	3	73	3	69	3	73	3	72	3	69	19	436
GS gesamt	11	247	11	251	9	217	12	243	9	194	10	213	62	1.365
Schuljahr 2025/26	Klasse 1		Klasse 2		Klasse 3		Klasse 4		Klasse 5		Klasse 6		Primarstufe ges.	
	Züge	Schüler	Züge	Schüler	Züge	Schüler	Züge	Schüler	Züge	Schüler	Züge	Schüler	Züge	Schüler
GS Geschw. Scholl	2	63	2	50	3	63	2	53	3	56	2	45	14	330
GS Am Weinberg	3	91	3	68	3	67	3	68	4	77	2	41	18	412
Otto-Seeger-GS	2	48	2	49	2	48	1	27	2	37	2	36	11	245
GS F.L.Jahn	3	100	4	80	3	73	3	69	3	73	3	72	19	467
GS gesamt	10	302	11	247	11	251	9	217	12	243	9	194	62	1.454

TOP 6 – ABS am 11.11.2024

Bericht aus dem Sachgebiet Kultur,
Jugend, Sport und PR-Arbeit



Rathenow Stadt der Optik

Stadt Rathenow
Berliner Str. 15
14712 Rathenow





Termine 2024

12.11. um 17.30 Uhr in der Aula GS am Weinberg, offener Workshop für alle Bürgerinnen und Bürger zur Innenstadtaufwertung in Rathenow

14.11. von 10.00 – 16.00 Uhr Aktionstag Suchtberatung Caritas

02.12. letzter ABS des Jahres/ 11.12. letzte SVV des Jahres
TOP Jugendkonzept Stadt Rathenow

05.12. Offener Lichterpaarlauf im Stadion Schwedendamm

12.12. „Runder Tisch Sport“ um 18 Uhr Aula am Weinberg
mit allen Rathenower Sportvereinen



Ausblick 2025


Freitag, 17.01. um 18.00 Uhr städtische Sportler- und Künstlerehrung im Kuz sowie Verleihung des Kulturpreises 2024

Gewinner: Theater Zeitlos e.V.

→ Einladungen an alle ABS-Mitglieder werden folgen.

24.01. – 25.01. Regionalwettbewerb „Jugend musiziert“ in Rathenow

Überarbeitung der Gebührenordnung für die Stadtbibliothek (letzte Änderung erfolgte 2015)

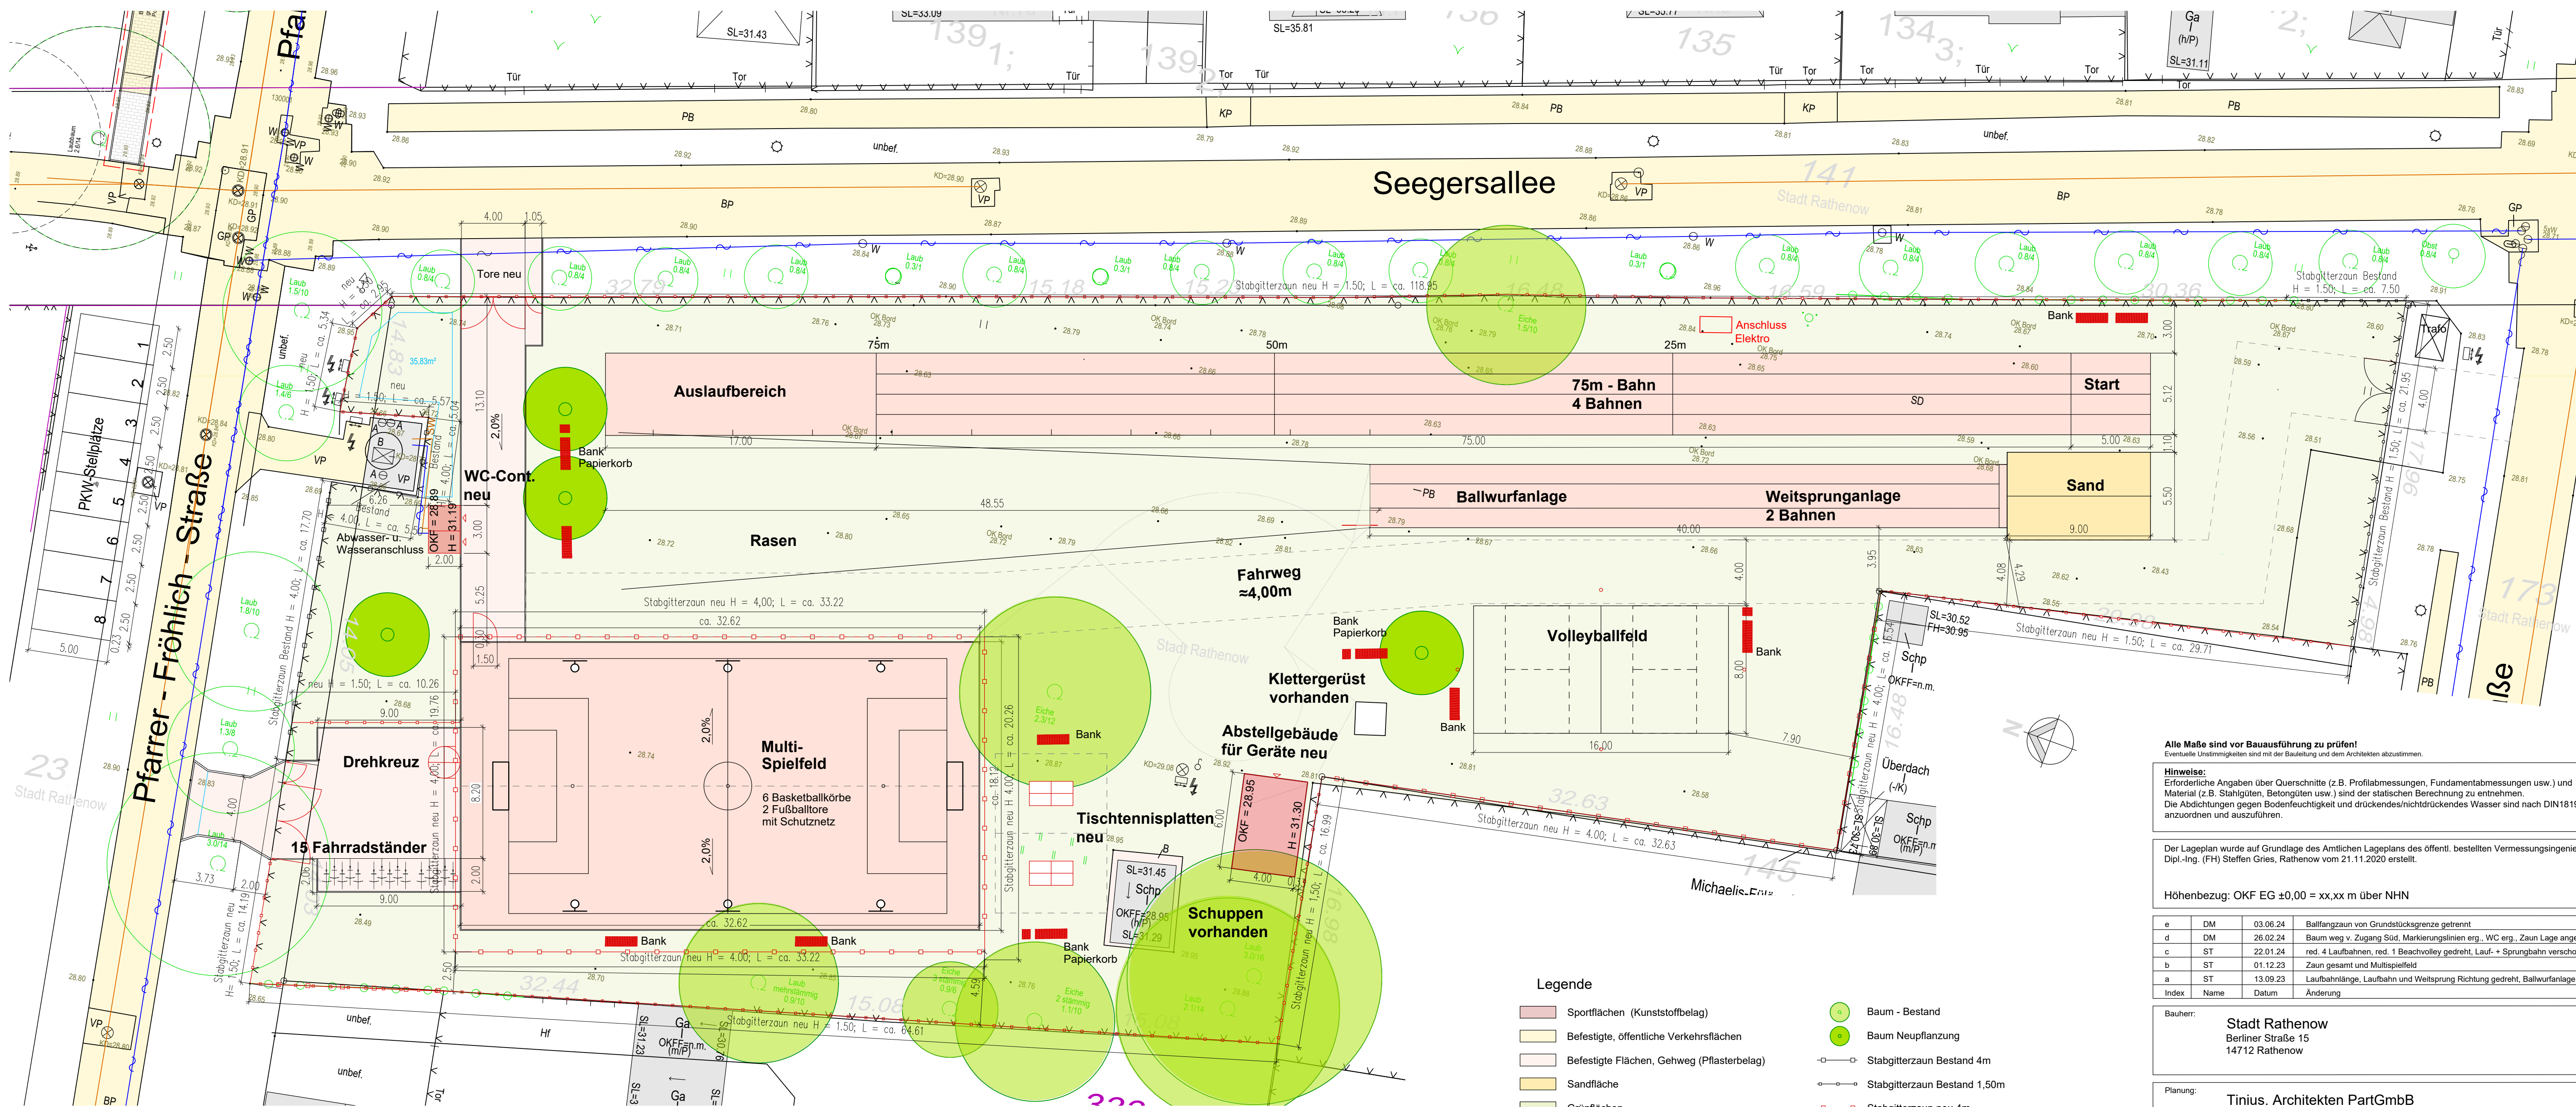

Seegersallee

Pfarrer - Fröhlich - Straße

23 Stadt Rathenow

173 Stadt Rathenow

Legende

- Sportflächen (Kunststoffbelag)
- Befestigte, öffentliche Verkehrsflächen
- Befestigte Flächen, Gehweg (Pflasterbelag)
- Sandfläche
- Grünflächen
- Rasengitter
- TW Trinkwasser neu
- SW Schmutzwasser neu
- ELT Elektro neu
- Beleuchtung neu
- Regenwasser neu
- Baum - Bestand
- Baum Neupflanzung
- Stabgitterzaun Bestand 4m
- Stabgitterzaun Bestand 1,50m
- Stabgitterzaun neu 4m
- Stabgitterzaun neu 1,50m

Alle Maße sind vor Bauausführung zu prüfen!
Eventuelle Unstimmigkeiten sind mit der Bauleitung und dem Architekten abzustimmen.

Hinweise:
Erforderliche Angaben über Querschnitte (z.B. Profilabmessungen, Fundamentabmessungen usw.) und Material (z.B. Stahlgeländer, Betongüten usw.) sind der statischen Berechnung zu entnehmen.
Die Abdichtungen gegen Bodenfeuchtigkeit und drückendes/nichtdrückendes Wasser sind nach DIN18195 anzuordnen und auszuführen.

Der Lageplan wurde auf Grundlage des Amtlichen Lageplans des öffentl. bestellten Vermessungsingenieurs Dipl.-Ing. (FH) Steffen Gries, Rathenow vom 21.11.2020 erstellt.

Höhenbezug: OKF EG ±0,00 = xx,xx m über NHN

e	DM	03.06.24	Ballfangzaun von Grundstücksgrenze getrennt
d	DM	26.02.24	Baum weg v. Zugang Süd, Markierungslinien erg., WC erg., Zaun Lage angepasst
c	ST	22.01.24	red. 4 Laufbahnen, red. 1 Beachvolley gedreht, Lauf- + Sprungbahn verschoben
b	ST	01.12.23	Zaun gesamt und Multispielfeld
a	ST	13.09.23	Laufbahnlänge, Laufbahn und Weitsprung Richtung gedreht, Ballwurfanlage
Index	Name	Datum	Änderung

Bauherr: **Stadt Rathenow**
Berliner Straße 15
14712 Rathenow

Planung: **Tinius Architekten PartGmbH**
Architekt + Landschaftsarchitektin bda
Neustädtischer Markt 8 · 14776 Brandenburg an der Havel
Tel. 03381.213030 · Mail info@tinuus.de

Bauvorhaben: **Grundschule Otto Seeger / Rathenow West Sportplatz**
Pfarrer-Fröhlich-Straße / Seegersallee
14712 Rathenow

Planinhalt: **Lageplan Sportplatz - Entwurfsplanung -**

Datum/ Bearbeiter:	10.06.2024 ST	Maßstab:	1:200
Zeichnungsnummer:	2002 / EP 01e		

Urheberrechtshinweis:
Für diese Zeichnung beanspruchen wir ganz oder teilweise im Rahmen unserer Leistungen den gesetzlichen Urheberrechtsschutz.
Ohne unsere Genehmigung darf sie weder vervielfältigt, elektronisch gespeichert noch anderweitig Dritten zugänglich gemacht werden!